
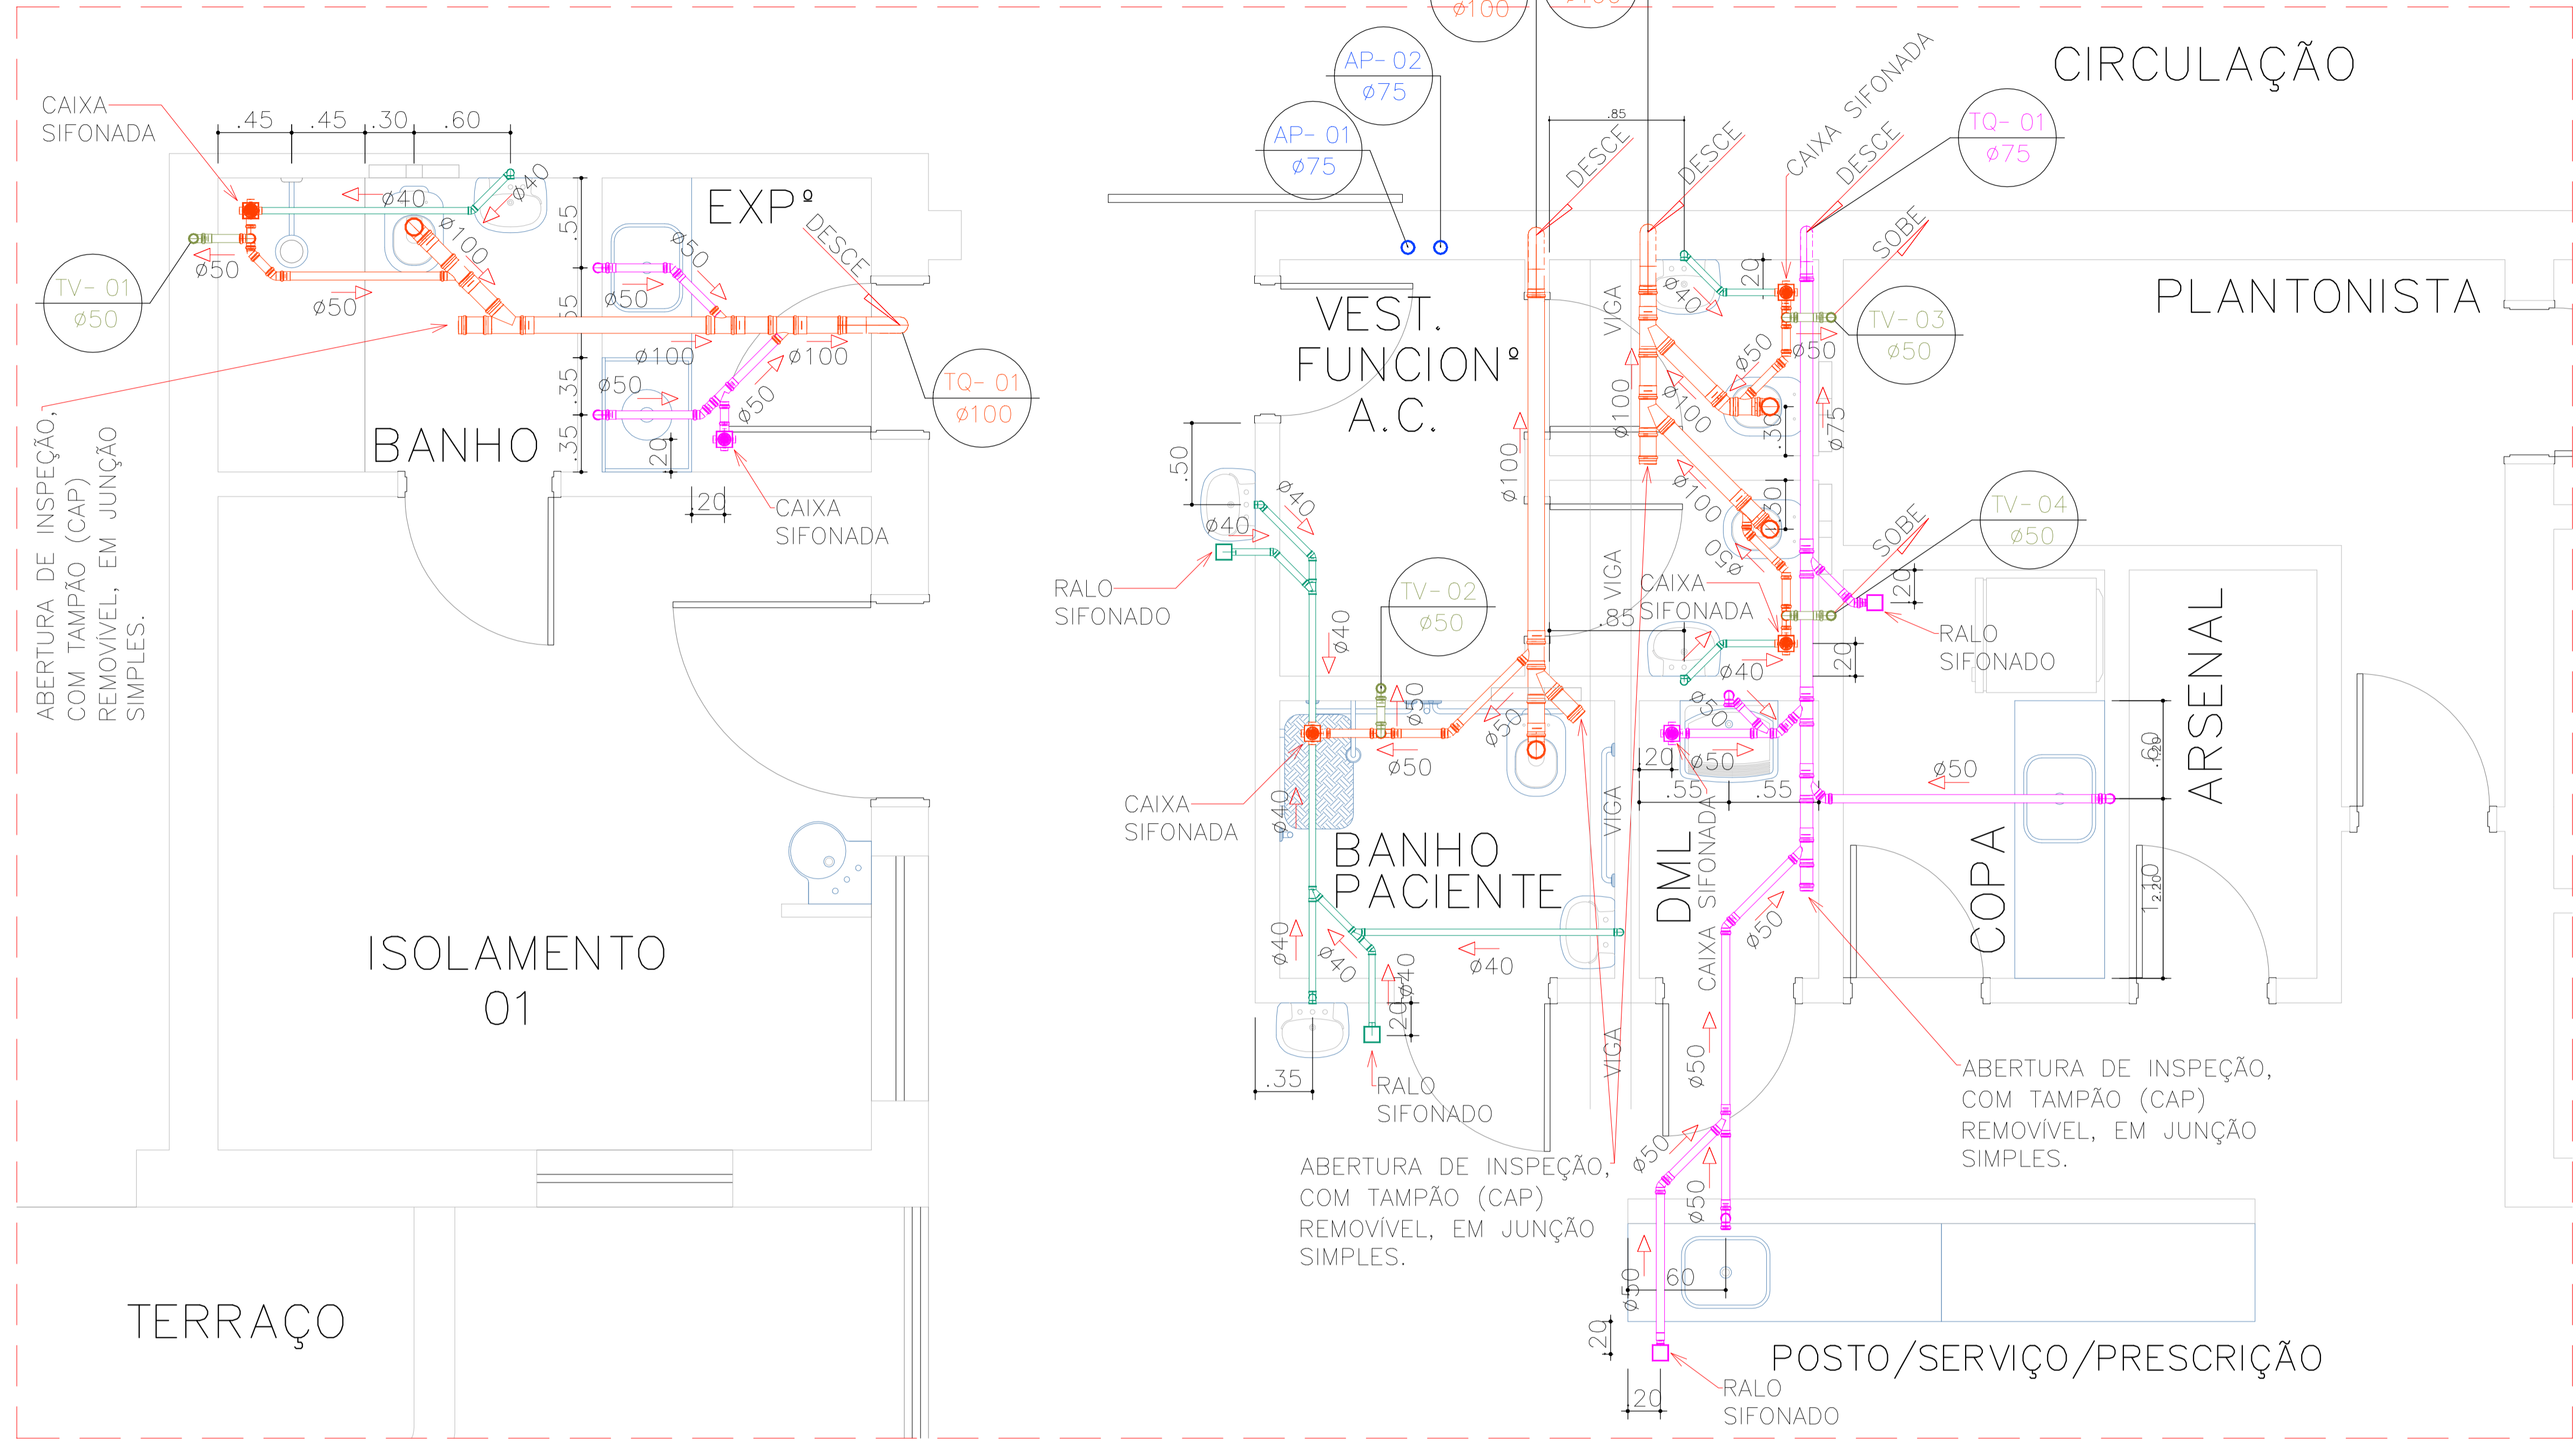


IMPORTANTE:
Qualquer dúvida com relação ao projeto, deve ser primeiramente comunicada ao autor do mesmo.

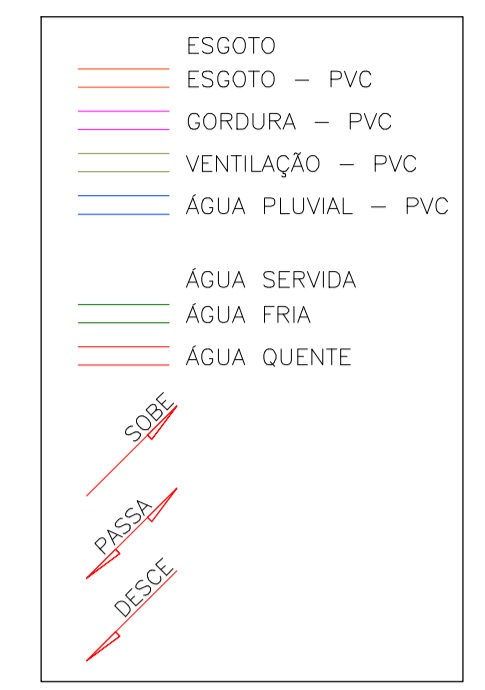

PLANTA PAVIMENTO SUPERIOR
ESCALA 1:25

| 05 | | |
|------|------|-----------|
| 04 | | |
| 03 | | |
| 02 | | |
| 01 | | |
| 00 | | |
| REV. | DATA | DESCRIÇÃO |

Engº Civil - Herlan José Bonfá

Rua José Maria de Azevedo e Souza, nº 260, Centro.
(19)3895-2686
CEP: 13960-000 - Socorro - S.P.

CLIENTE
IRMÃDADE DA SANTA CASA DE MISERICÓRDIA DE SOCORRO
AV: DR. RENATO SILVA, Nº 129 TRAV. FRANCISCO PENTEADO Nº 9 e Nº 47 e Rua DOM PEDRO I SOCORRO - SP

PROJETO
PROJETO HIDRÁULICO

| ASSUNTO | | ESC. | | | |
|--------------------------|----------|------------|------|-----|------|
| PROJETO DE ESGOTO | | IND | | | |
| DES. | DATA | NUM./OPÇÃO | FASE | FL. | REV. |
| MDM | 04/02/15 | 01 | PH | 05 | 00 |